




Люк под плитку 500x1000 мм

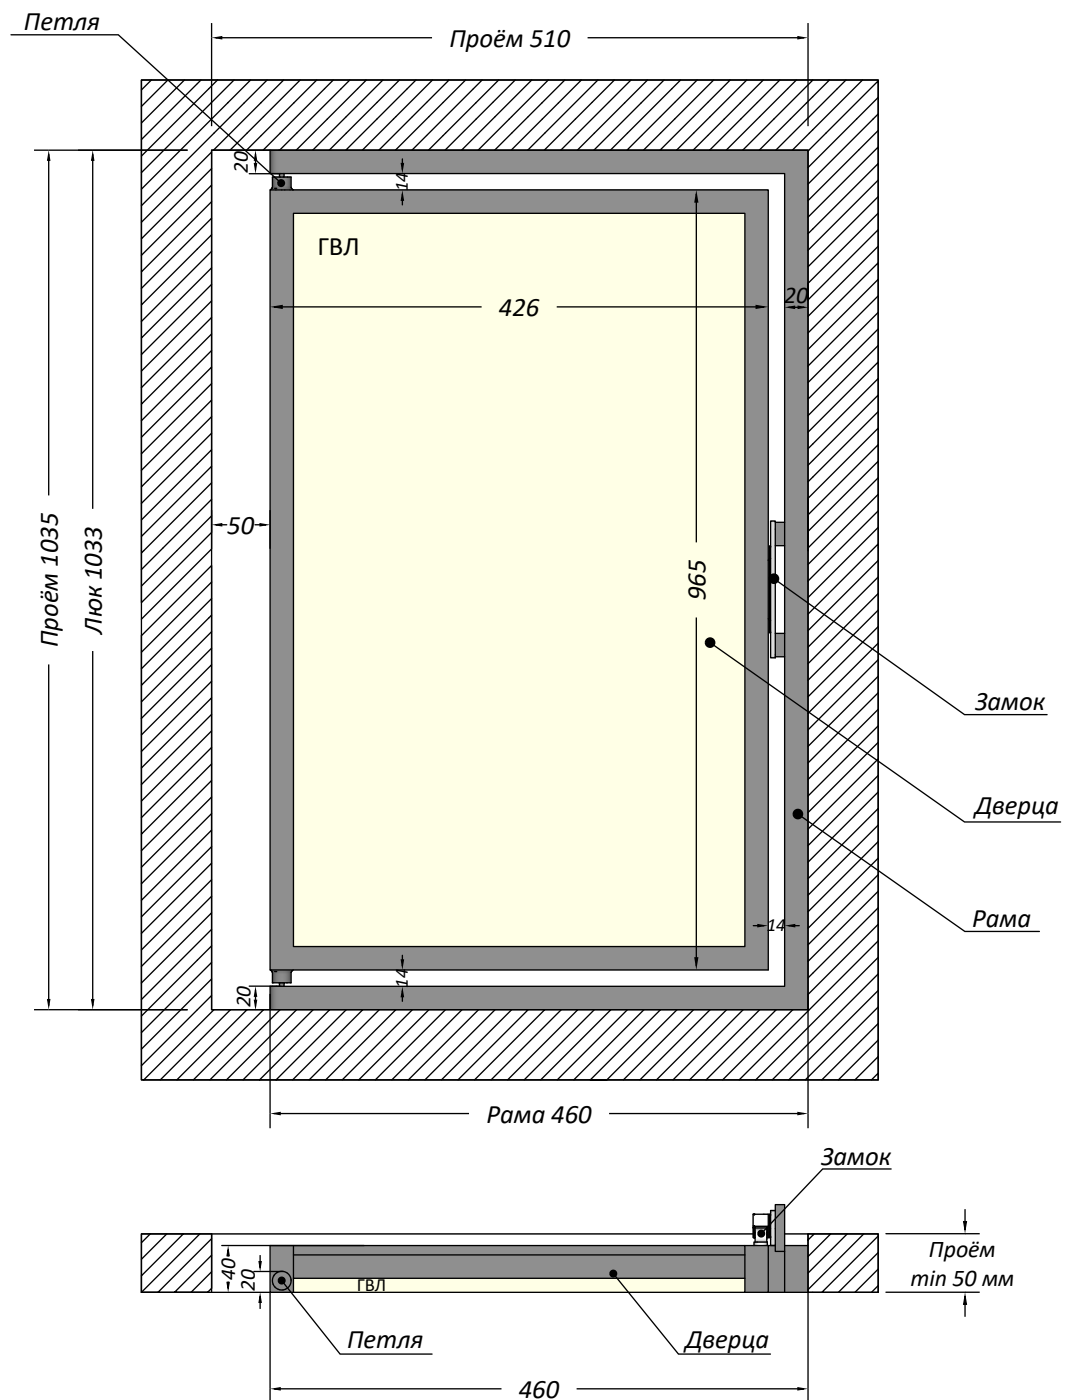

Вид спереди

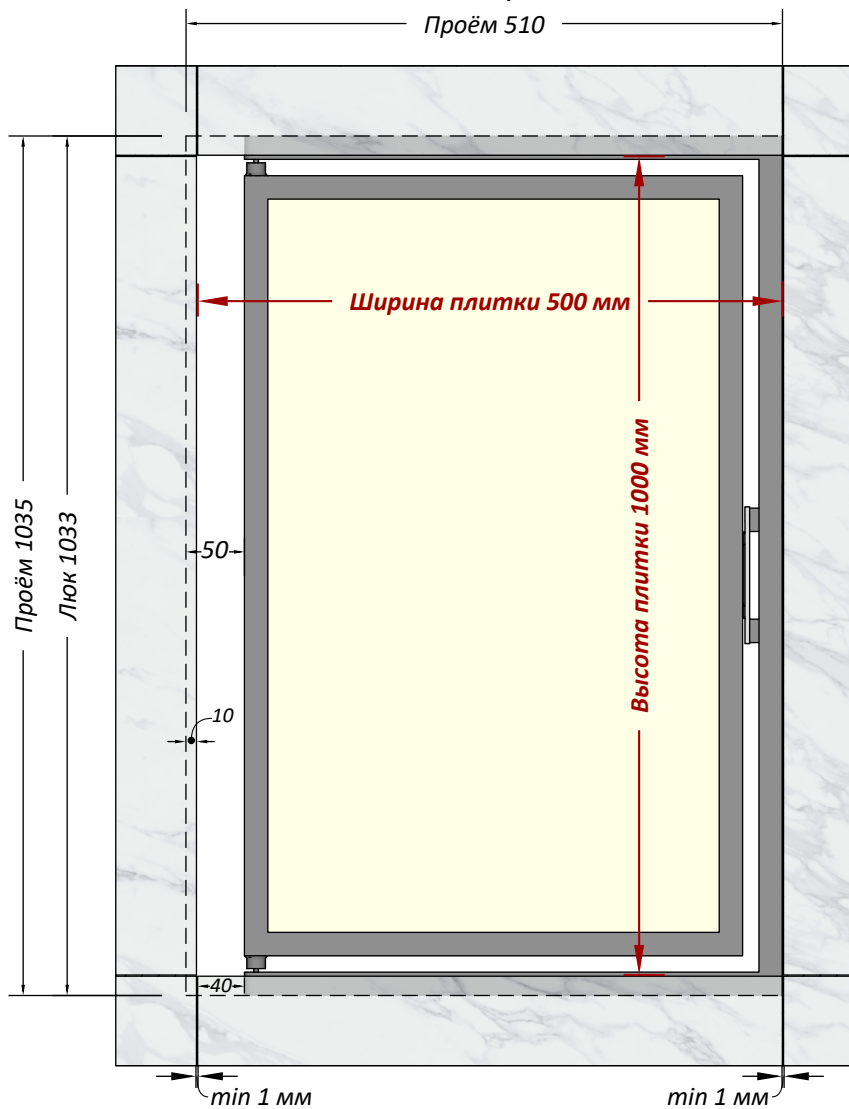

Вид сверху

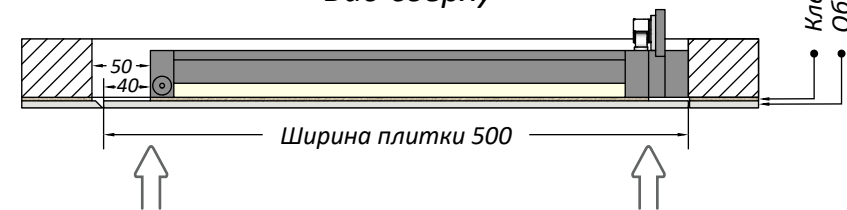

Открытие нажатием
со стороны петли


или


Открытие нажатием
со стороны замка

Клеевой слой min 3 мм
Облицовочная плитка

запил плитки
под 45°

Глубина ниши
min 70 мм

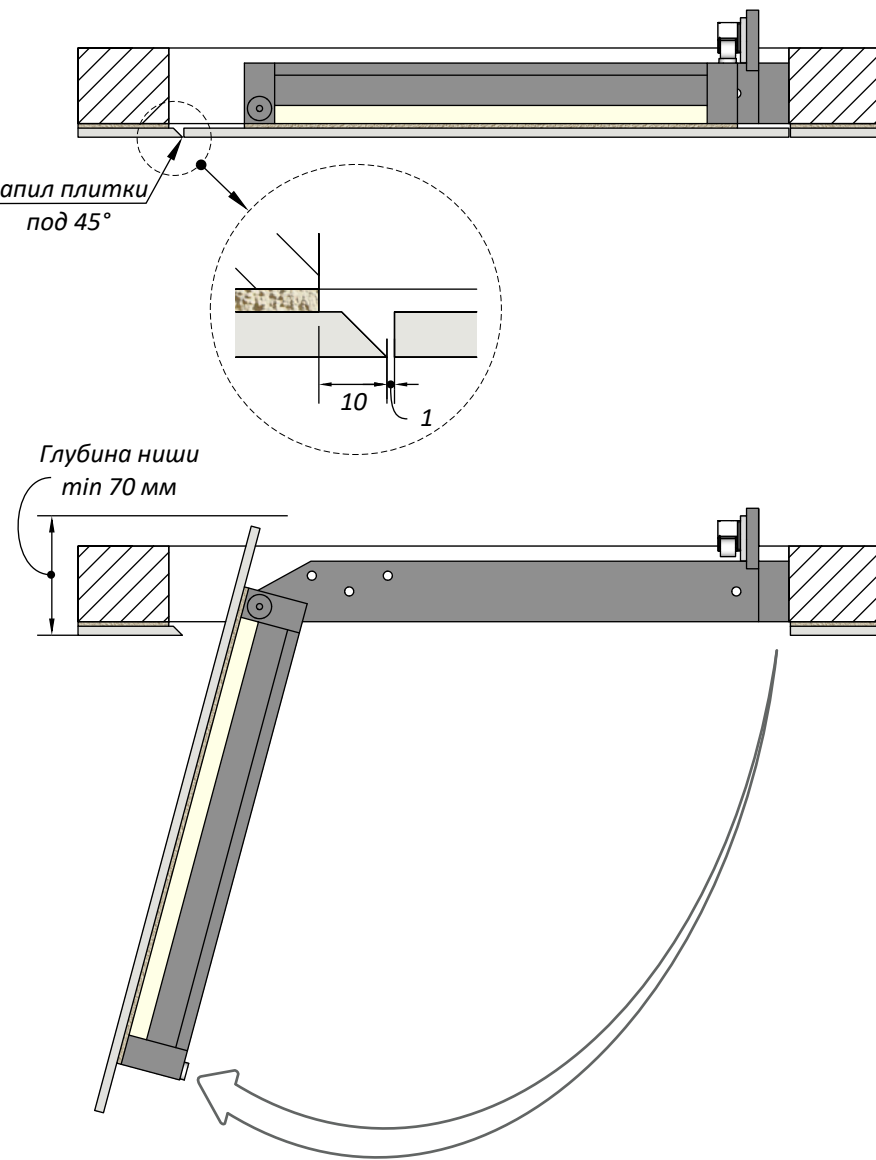

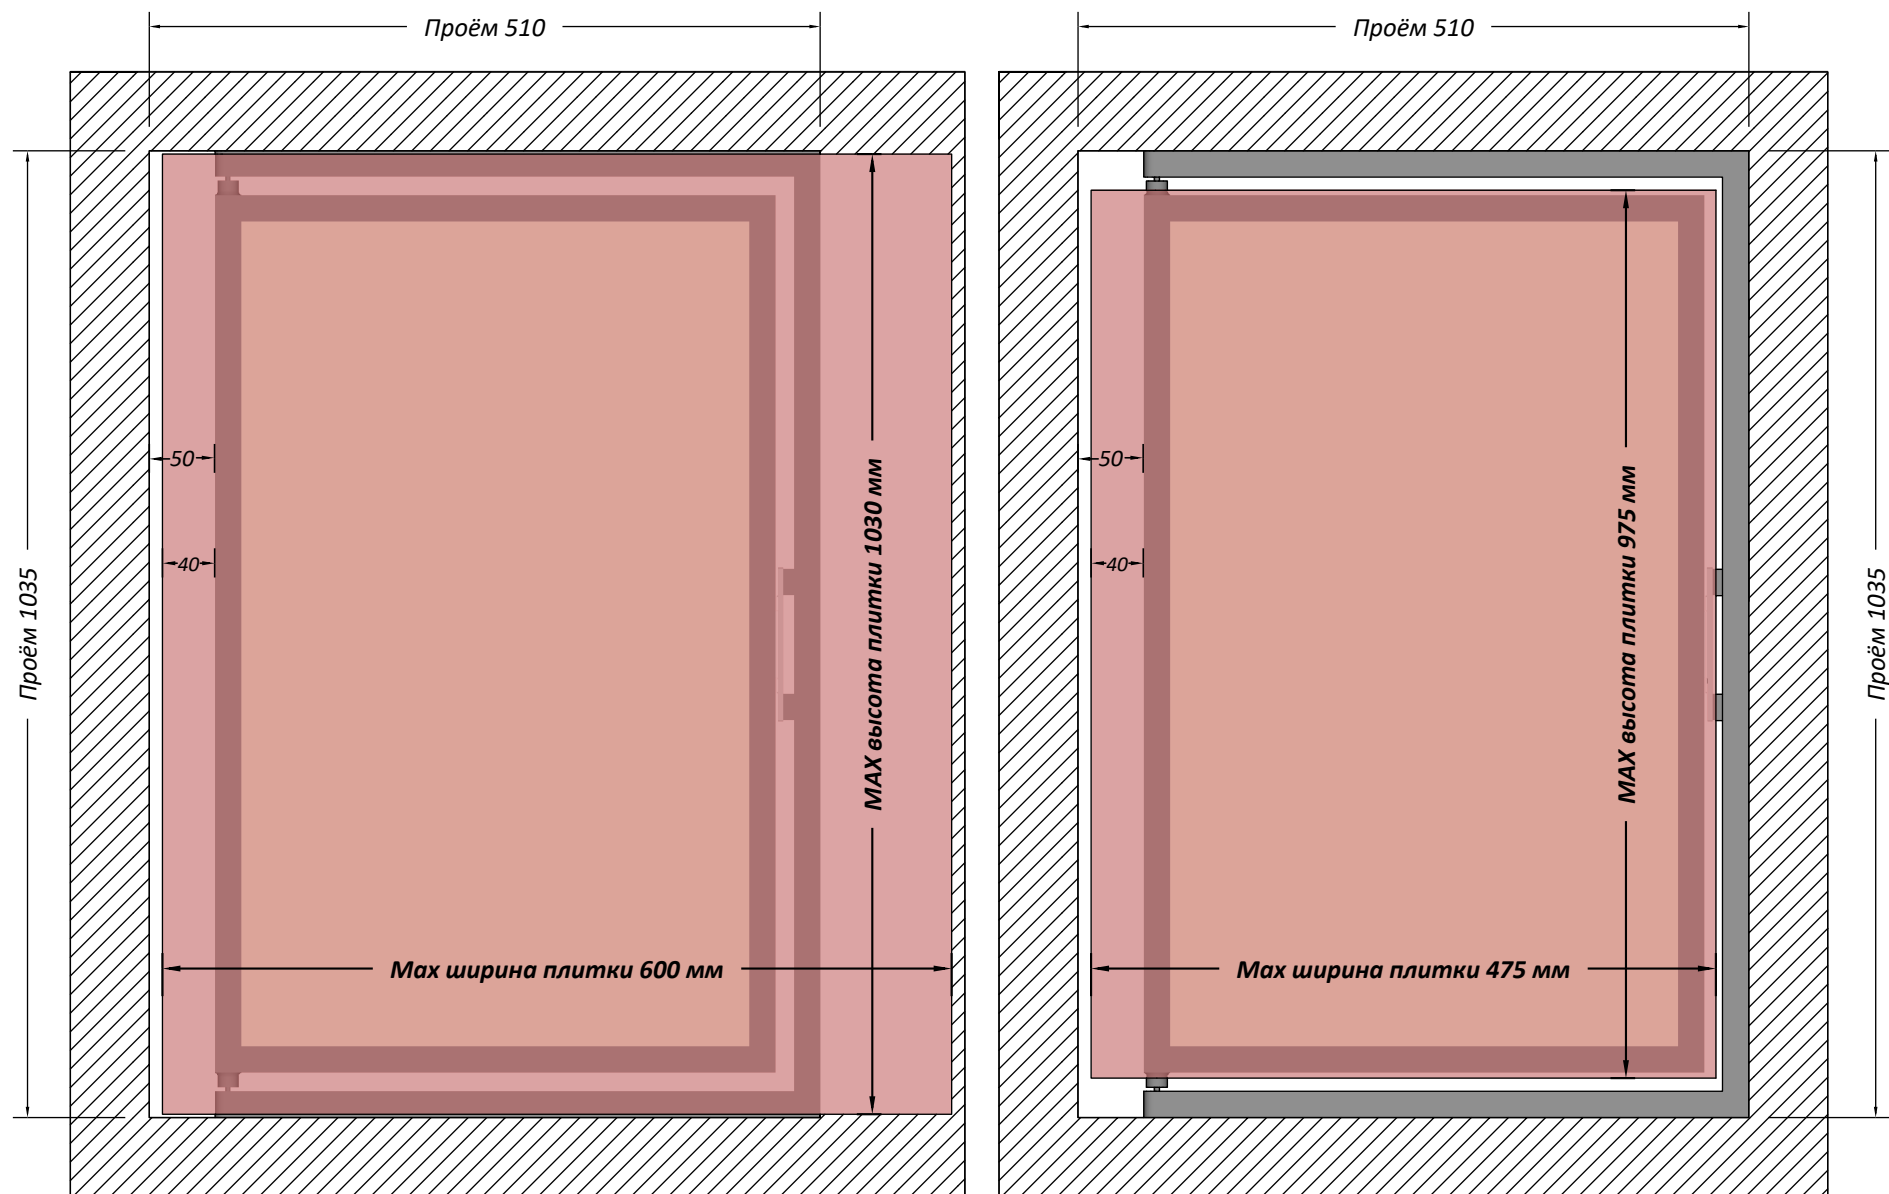

Люк устанавливать петлевой стороной не ближе, чем на 40мм от шва плиток.

Люк устанавливать петлевой стороной не ближе, чем на 50мм от проёма.